







# ΕΦΗΜΕΡΙΣ ΤΗΣ ΚΥΒΕΡΝΗΣΕΩΣ

## ΤΗΣ ΕΛΛΗΝΙΚΗΣ ΔΗΜΟΚΡΑΤΙΑΣ

ΤΕΥΧΟΣ ΤΕΤΑΡΤΟ — Αρ. Φύλλου 592

12 Αυγούστου 1998


## ΠΕΡΙΕΧΟΜΕΝΑ



## ΑΠΑΛΛΟΤΡΙΩΣΕΙΣ

### ΑΠΟΦΑΣΕΙΣ

Αριθ. 1081604/5839/Β0010 (1)

Καθορισμός των ορίων του αιγιαλού και δημιουργία ζώνης παραλίας, στην θέση «ΛΙΜΕΝΑΣ ν. ΗΡΑΚΛΕΙΑΣ» Νάξου Ν. Κυκλάδων.

**Ο ΥΠΟΥΡΓΟΣ ΟΙΚΟΝΟΜΙΚΩΝ**

Έχοντας υπόψη:

1. Τις διατάξεις των άρθρ. 1 μέχρι και 7 του Α.Ν. 2344/1940 «περί αιγιαλού και παραλίας», όπως τροποποιήθηκαν και συμπληρώθηκαν με τις διατάξεις: α) του άρθρου 13 του Ν. 1078/80 και β) του άρθρου 23 του Ν. 1337/83.

2. Τις διατάξεις της παρ. 9 του άρθρ. 1 του Κεφαλαίου Β' της 0.208/181/26.4.82 (ΦΕΚ 214/26.4.82 τεύχος Β') κοινής απόφασης των Υπουργών Προεδρίας Κυβερνήσεως και Οικονομικών «Αναμόρφωση Συλλογικών Οργάνων Γνωμοδοτικής και Αποφασιστικής αρμοδιότητας του Υπ. Οικονομικών».

3. Τις διατάξεις του άρθρου 9 του Π.Δ. 551/1988 (ΦΕΚ 250 Α'/1988) «Οργανισμός Νομαρχιών και Οργάνωση Οικονομικών Υπηρεσιών» όπως τροποποιήθηκε και ισχύει.

4. Τις διατάξεις του Ν. 2503/97 άρθρο 1 παρ. 2 και 6 (ΦΕΚ 107/30.5.1997/τεύχος Α')«Διοίκηση Οργάνωση και στελέχωση της Περιφέρειας, ρύθμιση θεμάτων, για την Τοπική Αυτοδιοίκηση και άλλες διατάξεις».

5. Την με αρ. 1087/903/1481/0006β/28.8.97 απόφαση του Υπουργού Οικονομικών «περί μεταβίβασης αρμοδιοτήτων του Υπουργού Οικονομικών στους Προϊσταμένους των Περιφερειακών Υπηρεσιών πλην Γ.Λ.Κ. και Γ.Χ.Κ.».

6. Την από 25.5.92 έκθεση της «Επιτροπής Καθορισμού των ορίων του αιγιαλού και παραλίας και θέσεων αμμοληψίας», που καθόρισε τα όρια του αιγιαλού και της παραλίας στην περιοχή «ΛΙΜΕΝΑΣ ν. Ηρακλειάς και τα από Νοεμβρίου 1983 με κλίμακα 1:500 τοπογραφικά διαγράμματα σε έξ (6) πινακίδες του Σεβαστιανού Βαρθαλίτη Πολ. Μηχανικού που θεωρήθηκε την 2.4.91 και συνοδεύει την έκθεση της προαναφερόμενης επιτροπής.

7. Τη σύμφωνη γνώμη του Γενικού Επιτελείου Ναυτικού, που διατυπώθηκε στο 544.5/720/24.11.97 έγγραφό του, αποφασίζουμε:

1. Επικυρώνουμε την από 25.5.1992 έκθεση της Επιτροπής Καθορισμού των ορίων του αιγιαλού και παραλίας θέσεων αμμοληψίας, στη θέση «ΛΙΜΕΝΑΣ ν. ΗΡΑΚΛΕΙΑΣ» καθώς και το από Νοεμβρίου 1983 τοπογραφικό διάγραμμα, σε έξι (6) πινακίδες που συνοδεύει, το οποίο συντάχθηκε από τον Σεβαστιανό Βαρθαλίτη Πολ. Μηχανικό, με κλίμακα 1:500 και θεωρήθηκε την 2.4.91 επί του οποίου η πιο πάνω Επιτροπή, καθόρισε την οριογραμμή του αιγιαλού με κόκκινη συνεχή πολυγωνική γραμμή Κ1, Κ2....Κ44 την οριογραμμή της παραλίας με κίτρινη συνεχή πολυγωνική γραμμή Κ1', Κ2', ....Κ44' την οριογραμμή του παλαιού αιγιαλού, με μπλε συνεχή πολυγωνική γραμμή.

2. Η παρούσα απόφαση μαζί με την έκθεση και το διάγραμμα που προαναφέραμε, να δημοσιευθούν στην Εφημερίδα της Κυβερνήσεως.

Αθήνα, 20 Ιουλίου 1998

Με εντολή Υπουργού
Ο Γενικός Διευθυντής
ΠΑΝ. ΠΙΛΑΤΗΣ

ΕΚΘΕΣΗ ΚΑΘΟΡΙΣΜΟΥ ΤΩΝ ΟΡΙΩΝ ΑΙΓΙΑΛΟΥ

Για τον καθορισμό για πρώτη φορά των ορίων του Αιγιαλού στη θέση Λιμένος Ηρακλειάς ΚΥΚΛΑΔΩΝ.

Στη Νάξο σήμερα 25 Μαΐου 1992 ημέρα Τρίτοι οι υπογεγραμμένοι:

1. Θεοδώρου Μάρκος Προϊστάμενος της Κτηματικής Υπηρεσίας Ν.Κ., σας Πρόεδρος.

2. Γρυλλάκης Θανάσης Πολιτικός Μηχανικός Επαρχείου Νάξου, αναπληρωτής του Δ/ντού Τ.Υ. Ν. Κυκλάδων, σαν μέλος.

3. Κουνελάκης Νίκος α.α. Λιμενάρχης, σαν μέλος.

(Το 3ο τακτικό μέλος Σέργης Ιάκωβος Λιμενάρχης απουσίαζε λόγω άδειας κατά τη συνεδρίαση της Επιτροπής) αποτελούντες την επιτροπή καθορισμού των ορίων του Αιγιαλού σύμφωνα με το άρθρο 100 του Π.Δ. 284/88 και την αρ. 350/28.12.1989 απόφαση Νομάρχου Κυκλάδων πήγαμε επί τόπου στην περιοχή που αναφέρεται πιο πάνω ύστερα από την αρ. 489/29.3.91 πρόσκληση και

Λαβόντες υπόψη:

1. Το αρ. 544.5/50/92 6 Φεβρουαρίου 1992 έγγραφο Γ.Ε.Ν. που αφορά παρατηρήσεις στο καθορισμό των ορίων του Αιγιαλού στην παραπάνω περιοχή.

2. Το υπό του Σεβαστιανού Βαρδαλίτη Πολιτικού Μηχανικού Τοπογραφικό και Υψομετρικό Διάγραμμα που συντάχθηκε τον Νοέμβριο του 1983 σε έξι (6) πινακίδες και σε κλίμακα 1:500, ελεγμένο για την ακρίβεια της αποτύπωσης από τον Γρυλλάκη Θανάση Πολιτικό Μηχανικό και θεωρημένο από το Γραφείο Μηχανικού Νάξου (Τ.Υ. 2559/11.6.86) έγγραφο Δ.Τ.Υ. Ν. Κυκλάδων ως το άρθρο 20 του Ν. 719/77 ορίζει.

3. Τις διατάξεις του Α.Ν. 2344/40 όπως τροποποιήθηκε, ως και την προς αυτού σχετική Δικαστηριακή και Διοικητική Νομολογία.

4. Την από την επί τόπου μετάβαση, αντίληψη που σχηματίσθηκε περί του πλάτους της ζώνης ξηράς που βρέχεται και λοιπά συναφή στοιχεία δηλ. ότι:

α) Η περιοχή είναι κατά το πλείστον βραχώδης και υπάρχει αμμώδης παραλία μικρού μήκους. Η βλάστηση είναι θαμνώδης. Δεν υπάρχουν ενδείξεις μεταβολής του Αιγιαλού, δεν υπάρχει παλαιός αιγιαλός.

β) Η ακτή είναι ανώμαλη με κλίση 100%, δεν υπάρχουν προσχώσεις ή εκτελεσθέντα έργα.

γ) Το μέρος είναι βόρειο – βορειοανατολικό και δεν υπάρχουν ξέρες και ύφαλοι.

δ) Δεν υπάρχουν παλίρροιες και θαλάσσια ρεύματα.

ε) Συνθήκες που επικρατούν βόρειοι – βορειοανατολικοί – βορειοδυτικοί άνεμοι εντάσεως 5 – 6 μποφώρ, αποφασίζει:

1) Καθορίζει επί του παραπάνω τοπογραφικού διαγράμματος:


α) Την οριογραμμή του Αιγιαλού με κόκκινη συνεχή πολυγωνική γραμμή Κ1, Κ2, ...Κ44 της οποίας οι κορυφές εξασφαλίζονται από ορθογώνιες συντατεγμένες.

β) Την οριογραμμή της παραλίας με κίτρινη συνεχή πολυγωνική γραμμή Κ1', Κ2'..., Κ44' παράλληλη προς την γραμμή Αιγιαλού και σε απόσταση 10μ.

2) Αποφαίνεται ότι δεν υφίσταται παλαιός Αιγιαλός.

Η Επιτροπή

ΜΑΡΚΟΣ ΘΕΟΔΩΡΟΥ, ΘΑΝΑΣΗΣ ΓΡΥΛΛΑΚΗΣ,
ΝΙΚΟΣ ΚΟΥΝΕΛΑΚΗΣ

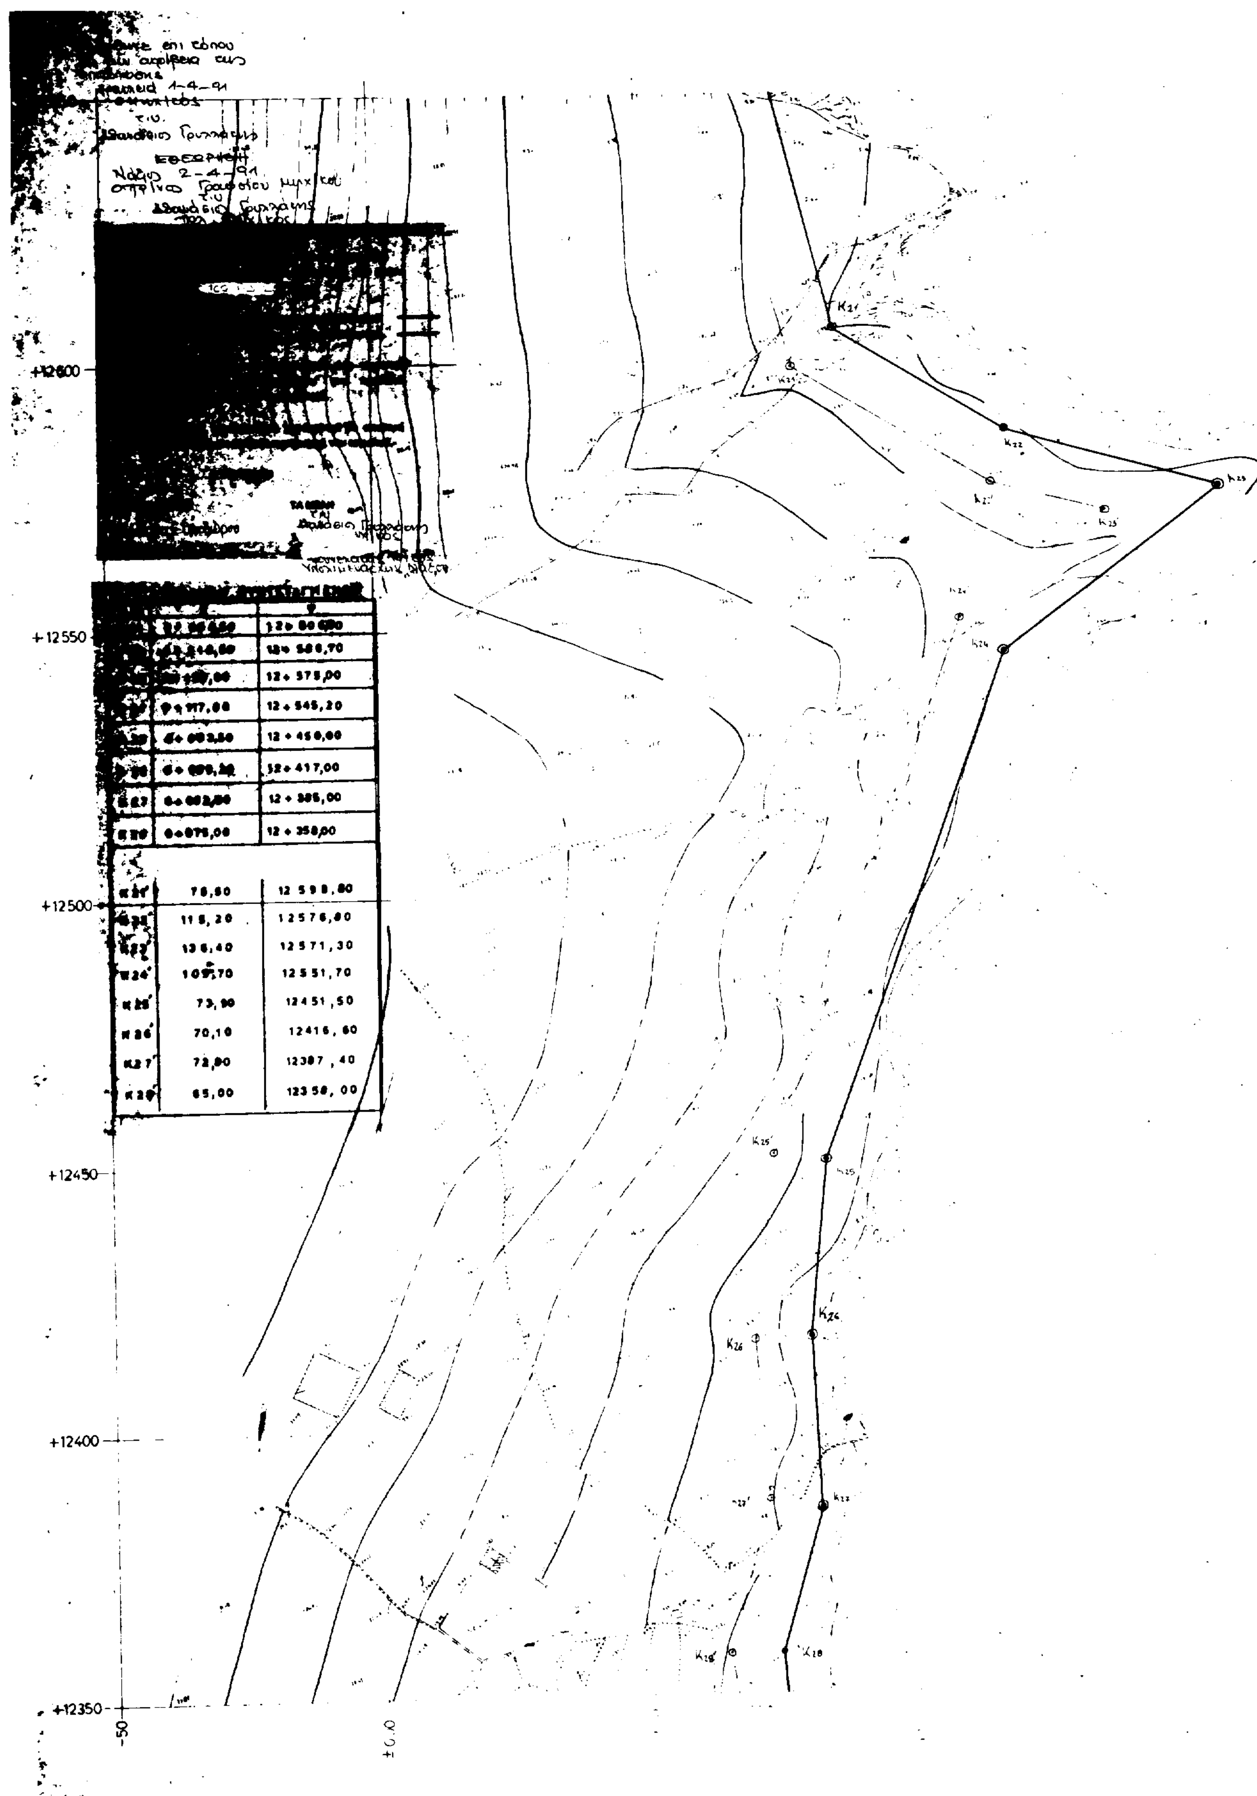


| | | |
|---|---|---|
| [illegible] | [illegible] | [illegible] |
| [illegible] | [illegible] | 12+ 5[illegible],70 |
| [illegible] | [illegible] | 12+ 575,00 |
| [illegible] | [illegible] | 12+ 545,20 |
| [illegible] | [illegible] | 12+ 450,00 |
| [illegible] | [illegible] | 12+ 417,00 |
| Κ27 | [illegible] | 12+ 385,00 |
| [illegible] | [illegible] | 12+ 358,00 |

| | | |
|---|---|---|
| Κ21' | 78,80 | 12 598,80 |
| [illegible] | 115,20 | 12576,80 |
| [illegible] | 136,40 | 12571,30 |
| Κ24' | 109,70 | 12551,70 |
| Κ25' | 73,90 | 12451,50 |
| Κ26' | 70,10 | 12416,60 |
| Κ27' | 72,80 | 12387,40 |
| Κ28' | 65,00 | 12358,00 |


ΝΟΜΑΡΧΙΑΚΟ ΤΑΜΕΙΟ ΚΥΚΛΑΔΩΝ

ΕΡΓΟ ΤΟΠΟΓΡΑΦΙΚΑ ΔΙΑΓΡΑΜΜΑΤΑ ΑΠΟΤΥΠΩΣΗΣ ΧΕΡΣΑΙΑΣ ΠΕΡΙΟΧΗΣ ΚΑΙ ΒΥΘΟΜΕΤΡΗΣΗΣ ΘΑΛΑΣΣΙΑΣ ΠΕΡΙΟΧΗΣ ΛΙΜΕΝΟΣ ΗΡΑΚΛΕΙΑΣ

ΜΕΛΕΤΗΤΗΣ: ΣΕΒΑΣΤΙΑΝΟΣ ΒΑΡΘΑΛΙΤΗΣ
Πολιτικος Μηχανικος ΕΜΠ
Πρωτοπαπαδακη 27 ΣΥΡΟΣ


①
②
③
④
⑤
⑥

29.6.98

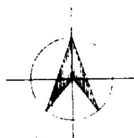


ΠΙΝΑΚΑΣ ΣΥΝΤΕΤΑΓΜΕΝΩΝ

| Α/Α | Χ | Ψ | Α/Α | Χ | Ψ |
|---|---|---|---|---|---|
| Κ34 | 0+224,50 | 12+361,00 | Κ34΄ | 231.50 | 12354.40 |
| Κ35 | 0+247,10 | 12+391,00 | Κ35΄ | 256.30 | 12386.50 |
| Κ36 | 0+256,50 | 12+422,00 | Κ36΄ | 264.40 | 12415.50 |
| Κ37 | 0+295,00 | 12+472,00 | Κ37΄ | 301.50 | 12464.70 |
| Κ38 | 0+334,00 | 12+505,50 | Κ38΄ | 342.40 | 12500.00 |
| Κ39 | 0+365,50 | 12+580,50 | Κ39΄ | 373.80 | 12574.30 |
| Κ40 | 0+375,00 | 12+594,00 | Κ40΄ | 381.00 | 12584.50 |

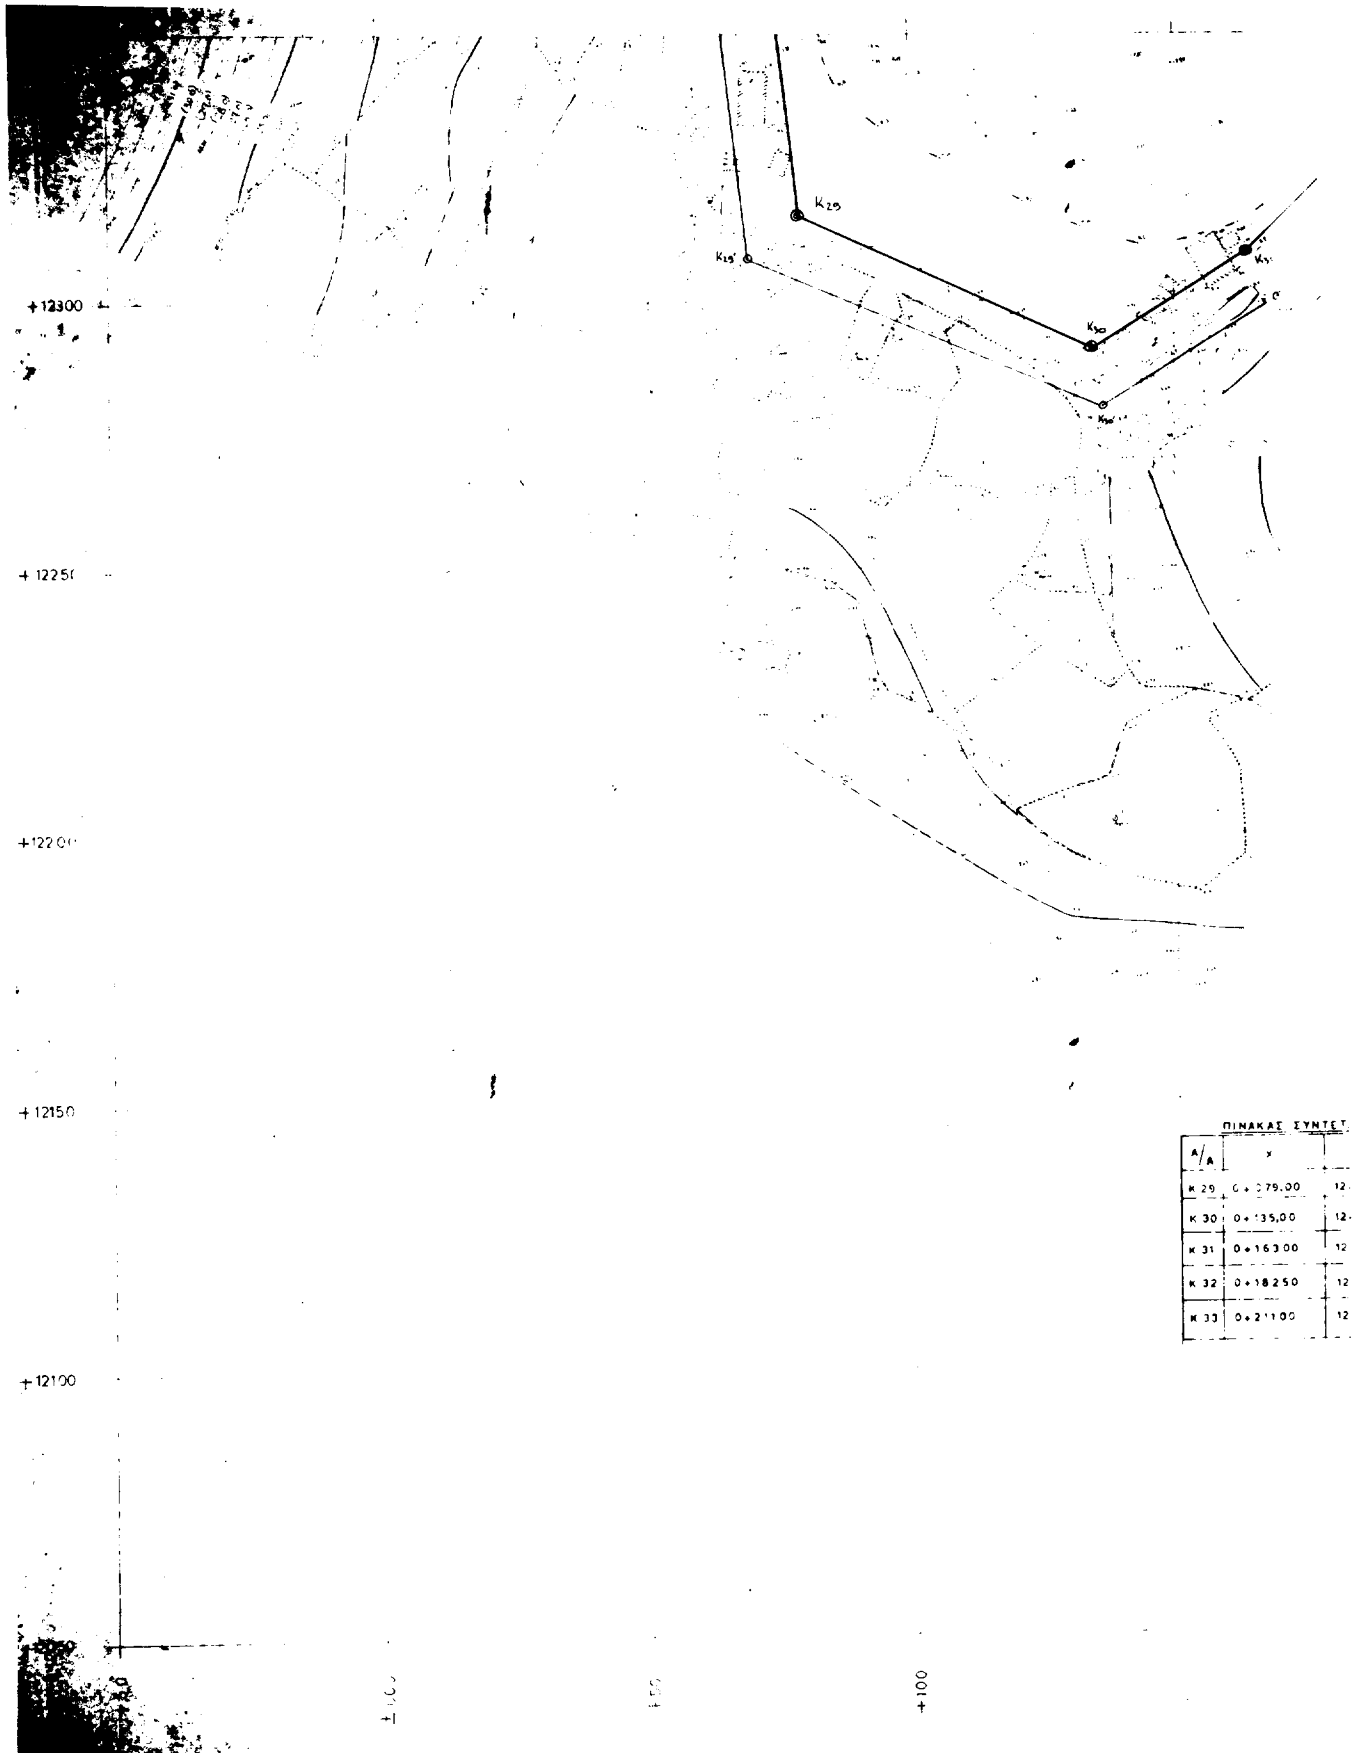


ΠΙΝΑΚΑΣ ΣΥΝΤΕΤ.

| Α/Α | x | |
|---|---|---|
| Κ 29 | 0+079.00 | 12 |
| Κ 30 | 0+135,00 | 12 |
| Κ 31 | 0+163 00 | 12 |
| Κ 32 | 0+18250 | 12 |
| Κ 33 | 0+21100 | 12 |

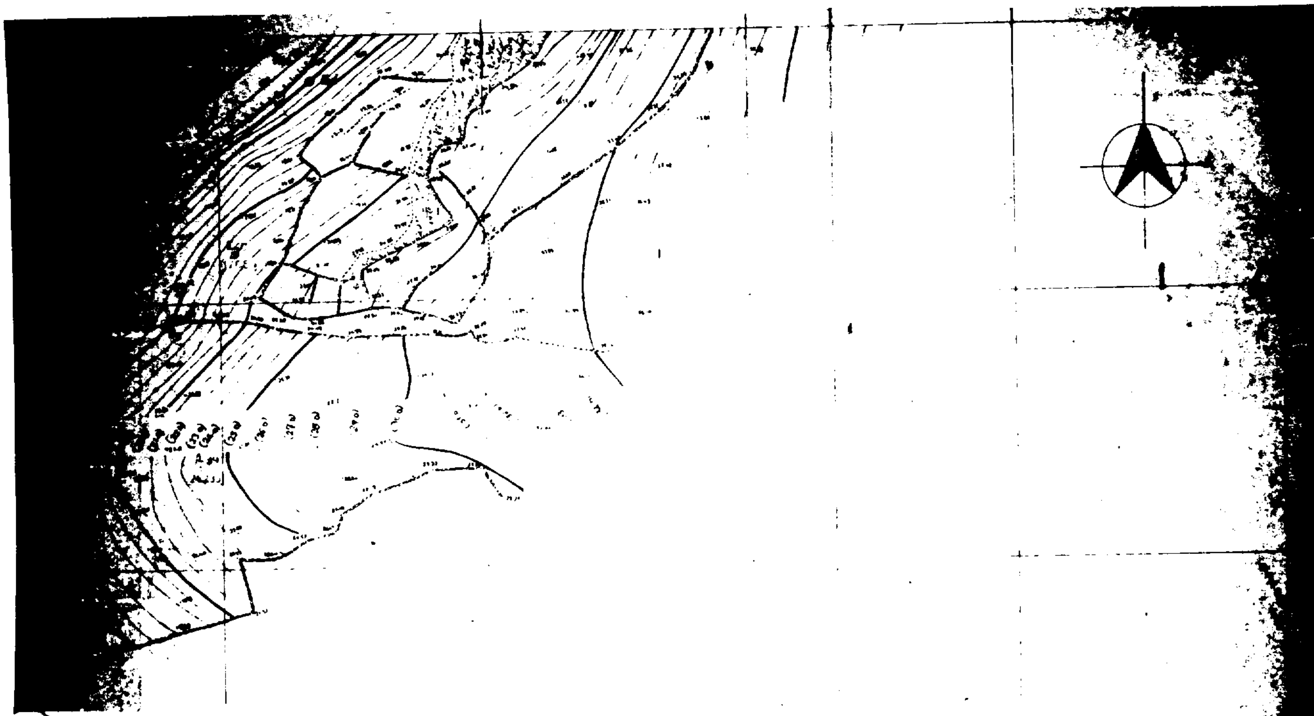

ΥΠΟΜΝΗΜΑ ΕΠΙΤΡΟΠΗΣ

1 Το παρόν τοπογραφικό διάγραμμα συνοδεύει την από έκθεση της επιτροπής καθορισμού των ορίων αιγιαλού (άρθ. 64/88

2 κόκκινη γραμμή Κ1,Κ2,Κ3 οριογραμμή αιγιαλού
κίτρινη γραμμή Κ1,Κ2,Κ3 οριογραμμή παραλίας

3. Οι κορυφογραμμές της οριογραμμής του αιγιαλού εξασφαλίζονται με συντεταγμένες του κρατικού τριγωνομετρικού δικτύου σε προβολή Hatt

4. Η οριογραμμή της παραλίας χαράσσεται σε σταθερή απόσταση 10 μέτρων από την οριογραμμή του αιγιαλού

Θεωρήθηκε
Νάξος 2-4-91
ο Προϊστάμενος Γραφ. Ναξ. Νάξου
Τ.Υ.Υ.Σ.
Αθαν. Γρυλλάκης
Πρ. Μυκλέες

Ελέγχθηκε επί τόπου για την ακρίβεια της αποτύπωσης
Ηράκλειο 1-4-91
ο Μυκλέες

Η ΕΠΙΤΡΟΠΗ

Ο ΠΡΟΕΔΡΟΣ
Μαρκος Θεοδώρου

ΤΑ ΜΕΛΗ
1. Αθαν. Γρυλλάκης
2. Κατινιώτης Νίκος

| ΠΙΝΑΚΑΣ ΣΥΝΤΕΤΑΓΜΕΝΩΝ Χ | Ψ | Α/Α | Χ | Ψ |
|---|---|---|---|---|
| 0+079,00 | 12+316,00 | Κ 29΄ | 70,00 | 12 308,60 |
| 0+132,00 | 12+291,20 | Κ 30΄ | 136,50 | 12 280,50 |
| 0+165 00 | 12+308 00 | Κ 31΄ | 165,70 | 12 300,60 |
| 0+192 50 | 12+327 50 | Κ 32΄ | 189,50 | 12 320,00 |
| 0+211 00 | 12+348 50 | Κ 33΄ | 217,70 | 12 341,50 |


ΠΙΝΑΚΑΣ ΣΥΝΤΕΤΑΓΜΕΝΩΝ ΤΡΙΓΩΝΟΜΕΤΡΙΚΩΝ ΣΗΜΕΙΩΝ

| | Χ | Ψ |
|---|---|---|
| Τ1 | +681,48 | +13298,62 |
| Τ2 | 282,20 | +12988,68 |
| Τ3 | 143,06 | +12884,10 |
| Τ4 | +829,30 | +12823,78 |

ΝΟΜΑΡΧΙΑΚΟ ΤΑΜΕΙΟ ΚΥΚΛΑΔΩΝ

ΒΑΡΣΑΛ ΤΗΣ

1:500

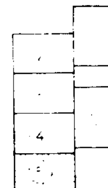

26.6.91

+200 +250 +300 +350


+12800
+12750
+12700

+12600

+12450

+12400

+400 +450 +500 +550 +600 +650

ΠΙΝΑΚΑΣ ΣΥΝΤΕΤΑΓΜΕΝΩΝ

| Α/Α | Χ | Ψ | Α/Α | Χ | Ψ |
|---|---|---|---|---|---|
| Κ41 | 0+437,50 | 12+605,00 | Κ41' | 441,80 | 12596,50 |
| Κ42 | 0+530,50 | 12+639,00 | Κ42' | 532,10 | 12627,70 |
| Κ45 | 0+600,00 | 12+629,00 | Κ43' | 600,00 | 12618,80 |
| Κ44 | 0+650,00 | 12+622,50 | Κ44' | 650,00 | 12612,70 |

54/88

Ελέγχθηκε επί εδάφους για την ακρίβεια της αποτύπωσης
Ηράκλειά 1-4-91
ο Μηχ/κός
Τ.Υ.
Αθαν. Γουλιάκης
Πολ. Μηχ/κός

ΕΘΕΩΡΗΘΗ
Νάξος 2-4-91
ο Προϊστάμενος Γραφ. Μηχ/κού
Τ.Υ.Ε.
Αθαν. Γουλιάκης
Πολ. Μηχ/κός

Επιμελητηρίου Νάξου

ΝΟΜΑΡΧΙΑΚΟ ΤΑΜΕΙΟ ΚΥΚΛΑΔΩΝ

ΕΡΓΟ ΤΟΠΟΓΡΑΦΙΚΑ ΔΙΑΓΡΑΜΜΑΤΑ ΑΠΟΤΥΠΩΣΗΣ ΧΕΡΣΑΙΑΣ ΠΕΡΙΟΧΗΣ ΚΑΙ ΒΥΘΟΜΕΤΡΗΣΗΣ ΘΑΛΑΣΣΙΑΣ ΠΕΡΙΟΧΗΣ ΛΙΜΕΝΟΣ ΗΡΑΚΛΕΙΑΣ


ΜΕΛΕΤΗΤΗΣ ΣΕΒΑΣΤΙΑΝΟΣ ΒΑΡΘΑΛΙΤΗΣ
Πολιτικος Μηχανικος Ε.Μ.Π.
Πρωτοπαπαδακη 27 ΣΥΡΟΣ


ΚΛΙΜΑΚΑ 1:500

ΑΡ. ΠΙΝΑΚΙΔΑΣ ④

ΔΙΑΓΡΑΜΜΑ ΣΥΝΔΕΣΗΣ ΠΙΝΑΚΙΔΩΝ
①②③④⑤

ΚΤΗΜΑΤΙΚΗ ΥΠΗΡΕΣΙΑ
Σύρος 28.6.88

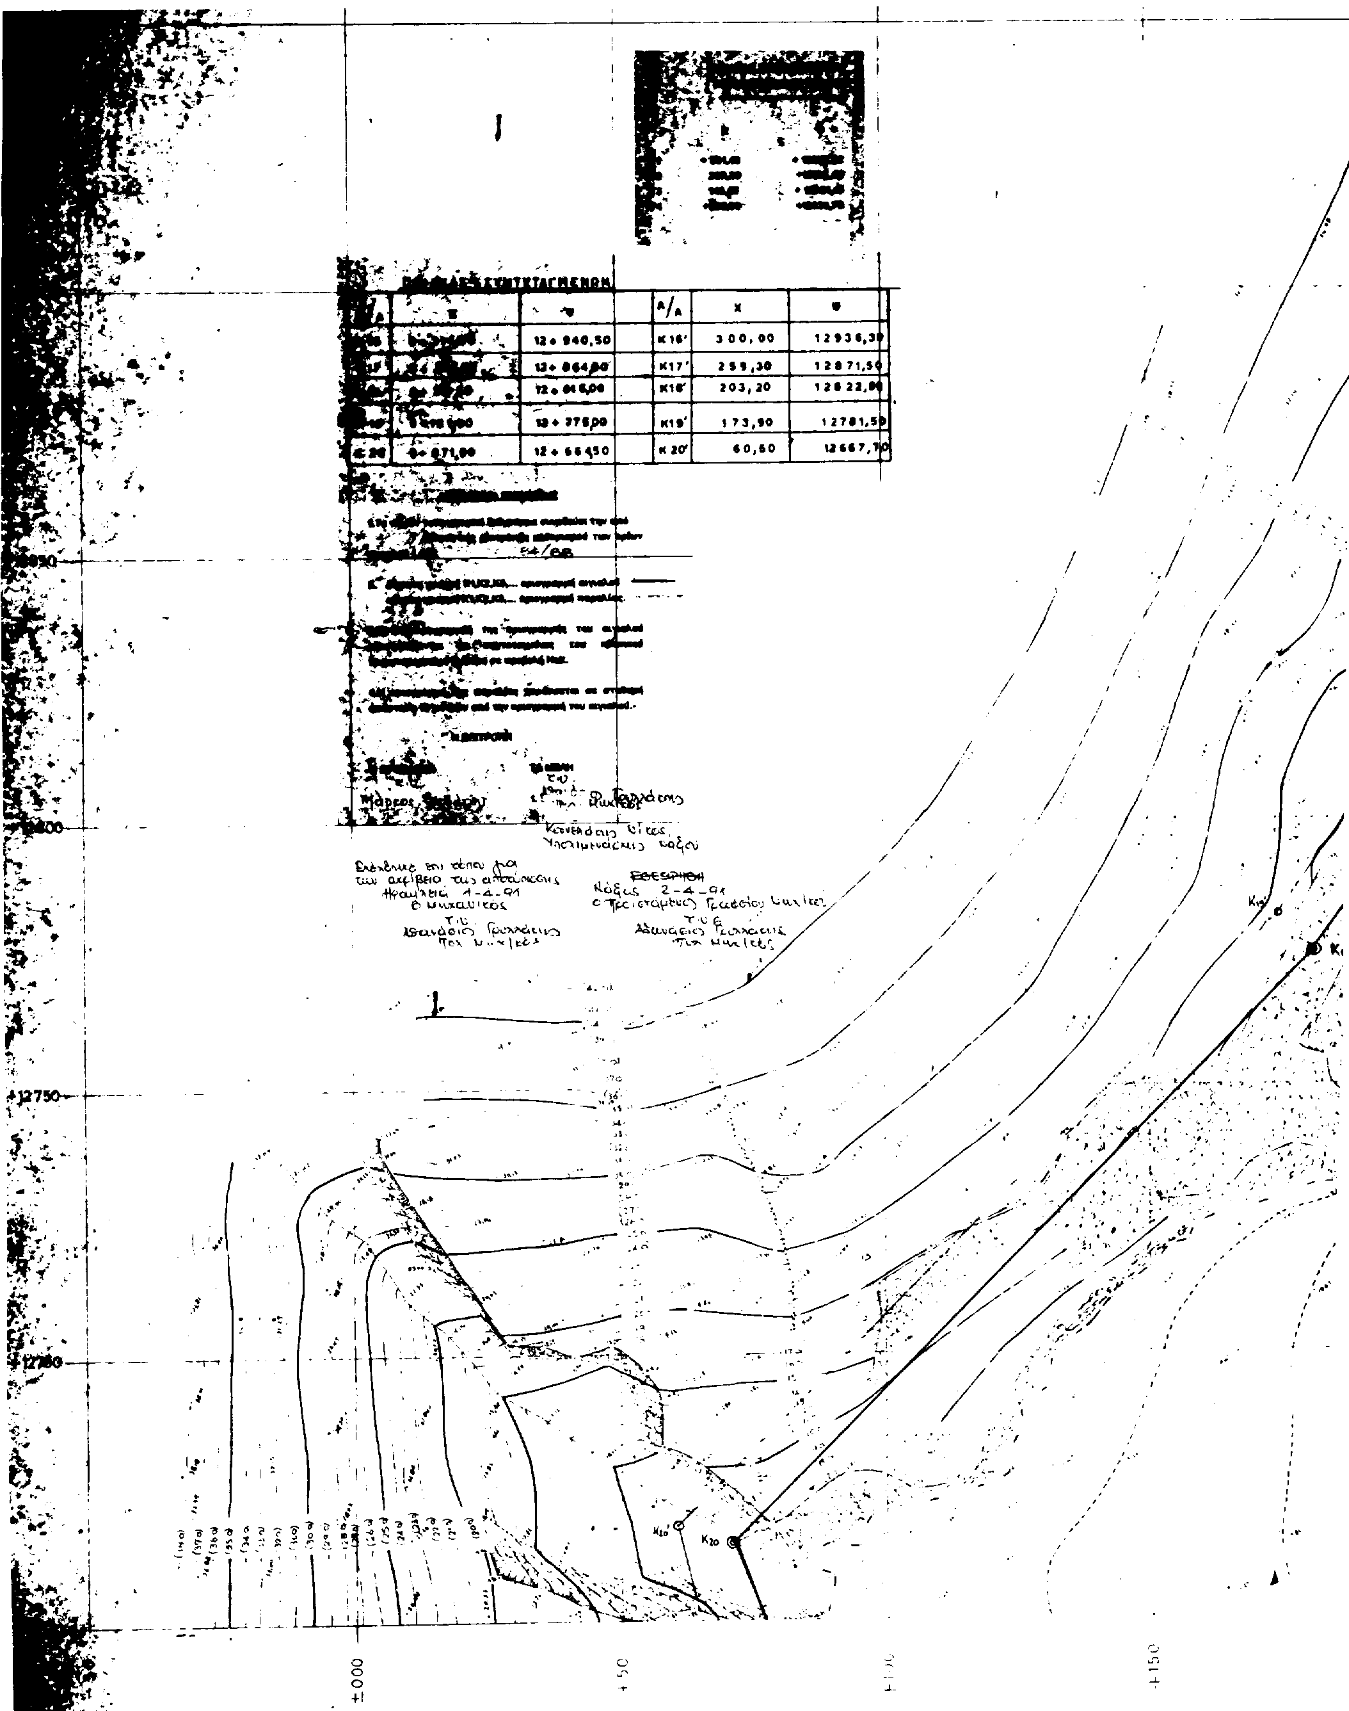
12+940,50
12+864,00
12+275,00
12+664,50
Α/Α
Χ
Κ16'
300,00
Κ17'
259,30
Κ18'
203,20
Κ19'
173,90
Κ20'
60,60
12667,70
+12750
Κ20'
Κ20
±000
+50
+150

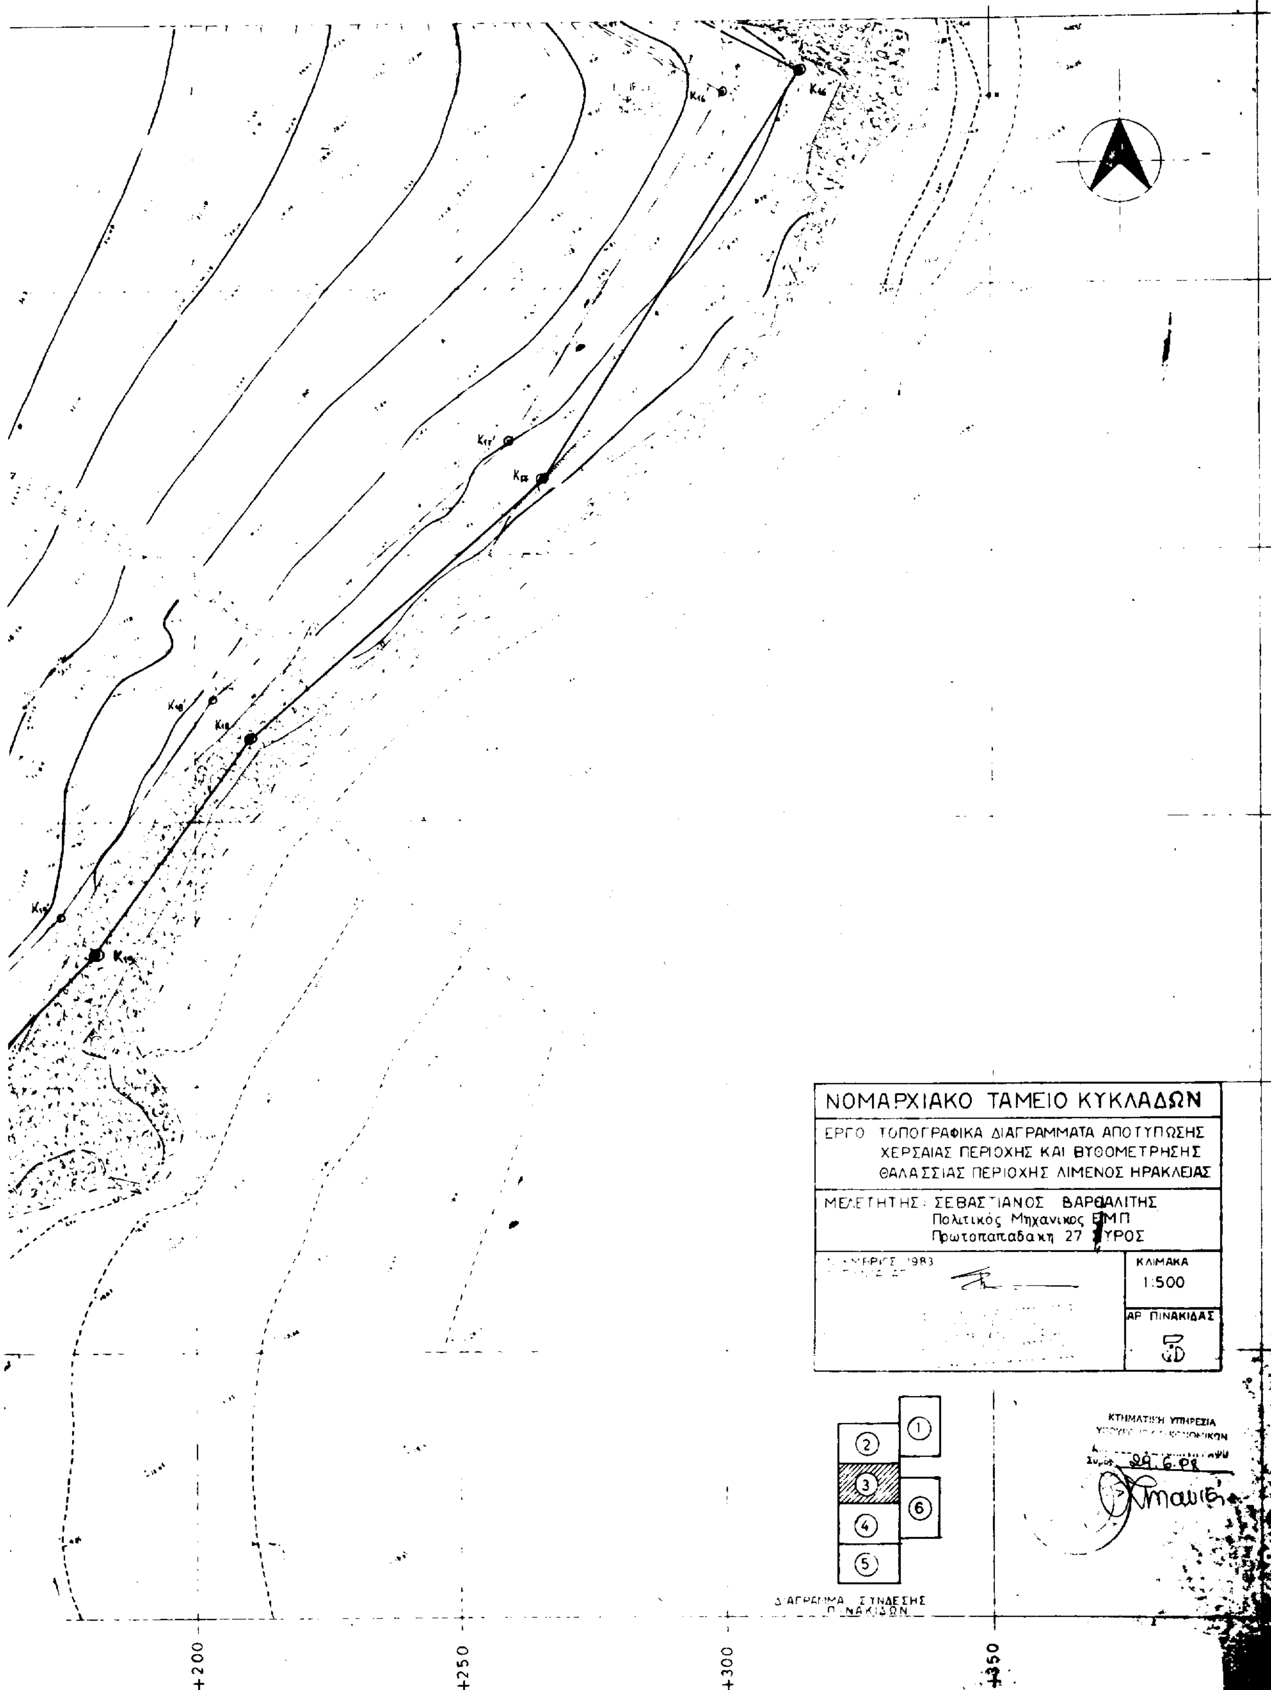
ΝΟΜΑΡΧΙΑΚΟ ΤΑΜΕΙΟ ΚΥΚΛΑΔΩΝ
ΕΡΓΟ ΤΟΠΟΓΡΑΦΙΚΑ ΔΙΑΓΡΑΜΜΑΤΑ ΑΠΟΤΥΠΩΣΗΣ ΧΕΡΣΑΙΑΣ ΠΕΡΙΟΧΗΣ ΚΑΙ ΒΥΘΟΜΕΤΡΗΣΗΣ ΘΑΛΑΣΣΙΑΣ ΠΕΡΙΟΧΗΣ ΛΙΜΕΝΟΣ ΗΡΑΚΛΕΙΑΣ
ΜΕΛΕΤΗΤΗΣ: ΣΕΒΑΣΤΙΑΝΟΣ ΒΑΡΘΑΛΙΤΗΣ
Πολιτικός Μηχανικος ΕΜΠ
Πρωτοπαπαδακη 27 ΣΥΡΟΣ
1983
ΚΛΙΜΑΚΑ
1:500
ΑΡ. ΠΙΝΑΚΙΔΑΣ
3
1
2
3
4
5
6
ΔΙΑΓΡΑΜΜΑ ΣΥΝΔΕΣΗΣ ΠΙΝΑΚΙΔΩΝ
ΚΤΗΜΑΤΙΚΗ ΥΠΗΡΕΣΙΑ
Σύρος 29.6.98
+200
+250
+300
+350

+13200

+13150

+13100

+13050

+13000

**ΠΙΝΑΚΑΣ ΣΥΝΤΕΤΑΓΜΕΝΩΝ**

| Α/Α | Χ | Ψ |
|---|---|---|
| Κ 8 | 0 + 392,50 | 13 + 084,50 |
| Κ 9 | 0 + 330,50 | 13 + 078,50 |
| Κ 10 | 0 + 280,50 | 13 + 100,00 |
| Κ 11 | 0 + 258,00 | 13 + 098,00 |
| Κ 12 | 0 + 200,00 | 13 + 090,50 |
| Κ 13 | 0 + 170,50 | 13 + 075,00 |
| Κ 14 | 0 + 250,50 | 13 + 023,00 |
| Κ 15 | 0 + 260,50 | 12 + 970,00 |

| | | |
|---|---|---|
| Κ8' | 392,00 | 13093,70 |
| Κ9' | 331,20 | 13088,90 |
| Κ10' | 283,00 | 13110,00 |
| Κ11' | 258,80 | 13108,20 |
| Κ12' | 197,50 | 13100,00 |
| Κ13' | 150,50 | 13075,60 |
| Κ14' | 242,30 | 13016,90 |
| Κ15' | 250,70 | 12963,60 |

τ.υ.
Μάρκος

τ.υ.


Ελέγχθηκε επί τόπου για την ακρίβεια της αποτύπωσης.
Ηράκλειο 1-4-91
Ο Μηχανικός
τ.υ.
Θανάσης
Πολ. Μηχανικός

ΕΘΕΩΡΗΘΗ
Νάξος 2-4-91
Ο Προϊστάμενος Γραφ.
τ.υ.
Θανάσης
Πολ. Μηχ.




+12950

-50 +000 +50 +100 +150

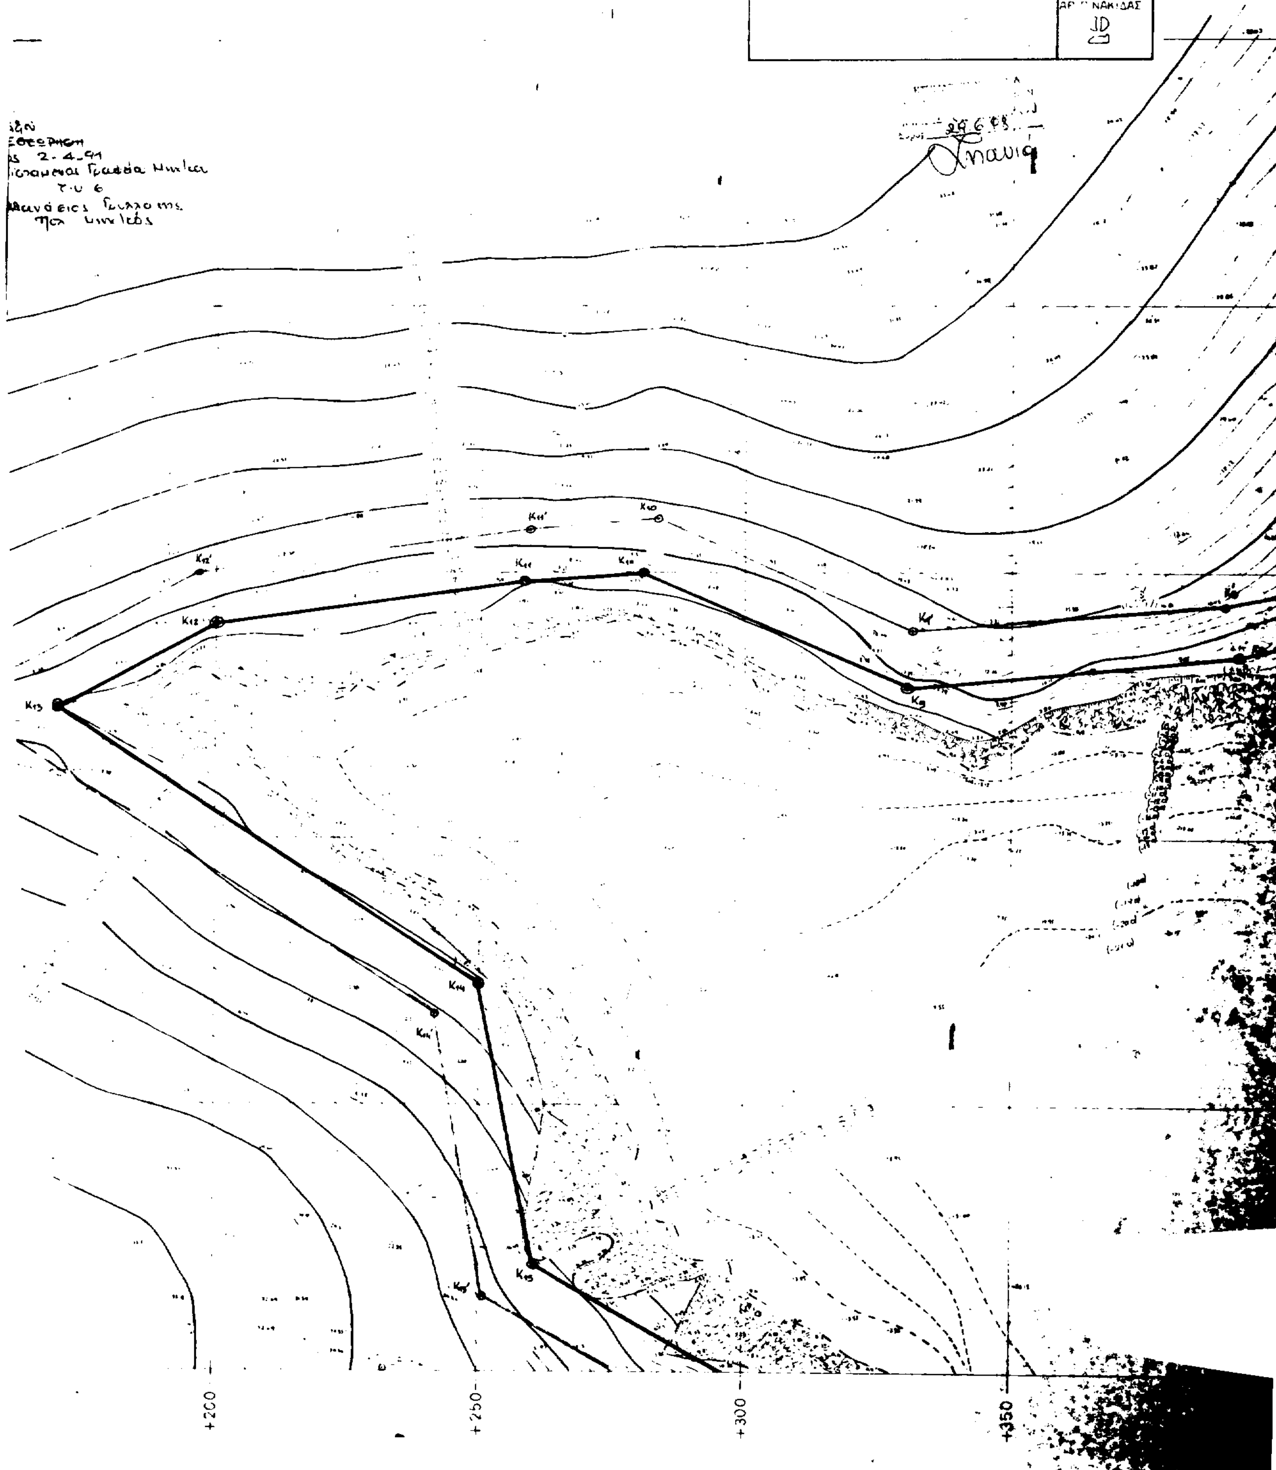

ΝΟΜΑΡΧΙΑΚΟ ΤΑΜΕΙΟ ΚΥΚΛΑΔΩΝ
ΕΡΓΟ ΤΟΠΟΓΡΑΦΙΚΑ ΔΙΑΓΡΑΜΜΑΤΑ ΑΠΟΤΥΠΩΣΗΣ ΧΕΡΣΑΙΑΣ ΠΕΡΙΟΧΗΣ ΚΑΙ ΒΥΘΟΜΕΤΡΗΣΗΣ ΘΑΛΑΣΣΙΑΣ ΠΕΡΙΟΧΗΣ ΛΙΜΕΝΟΣ ΗΡΑΚΛΕΙΑΣ
ΜΕΛΕΤΗΤΗΣ ΣΕΒΑΣΤΙΑΝΟΣ ΒΑΡΘΑΛΙΤΗΣ
Πολιτικος Μηχανικος ΕΜΠ
Πρωτοπαπαδακη 27 ΣΥΡΟΣ
ΚΛΙΜΑΚΑ
1:500
+200
+250
+300
+350

[illegible]

1. [illegible] 264/88

2. [illegible]

3. [illegible]

4. [illegible]


Η ΕΠΙΤΡΟΠΗ

Ο ΠΡΟΕΔΡΟΣ
τ.υ.
Μάρκος Θεοδώρου

ΤΑ ΜΕΛΗ
τ.υ.
1. Αθανάσιος Γρυλλάκης Μηχ/κός
2. [illegible]
Χειμωνάκης Νάξου

ΘΕΩΡΗΘΗΚΕ
Νάξος 2-4-91
ο Προϊστάμενος Γραφείου Μηχ/κού
τ.υ.
Αθανάσιος Γρυλλάκης
Πολ. Μηχ/κός

Ελέγχθηκε για την ακρίβεια της αποτύπωσης επί τόπου
[illegible] 1-4-91
Ο Μηχανικός
τ.υ.
Αθανάσιος Γρυλλάκης
Πολ. Μηχ/κός

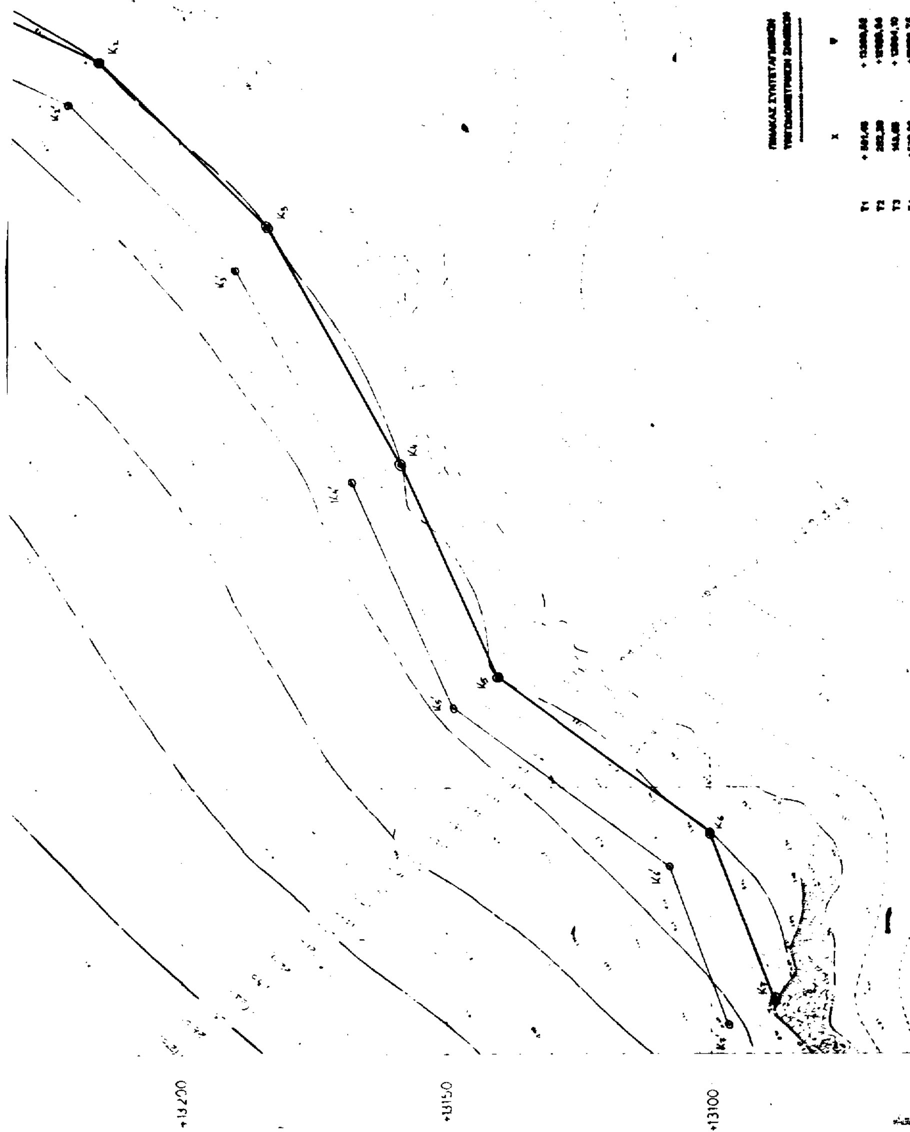


ΠΙΝΑΚΑΣ ΣΥΝΤΕΤΑΓΜΕΝΩΝ ΤΡΙΓΩΝΟΜΕΤΡΙΚΩΝ ΣΗΜΕΙΩΝ

| | X | Ψ |
|---|---|---|
| Τ1 | [illegible] | + [illegible] |
| Τ2 | [illegible] | + [illegible] |
| Τ3 | [illegible] | + [illegible] |
| Τ4 | + [illegible] | + [illegible] |

ΠΙΝΑΚΑΣ ΣΥΝΤΕΤΑΓΜΕΝΩΝ

| Α/Α | X | Ψ | Α/Α | X | Ψ |
|---|---|---|---|---|---|
| Κ1 | 0+630,50 | 13+307,50 | Κ1' | 621,50 | [illegible] |
| Κ2 | 0+587,00 | 13+215,00 | Κ2' | 578,30 | 13220,[illegible] |
| Κ3 | 0+556,50 | 13+163,50 | Κ3' | 547,[illegible] | [illegible] |
| [illegible] | 0+[illegible] | [illegible] | [illegible] | [illegible] | [illegible] |
| [illegible] | 0+[illegible] | [illegible] | [illegible] | [illegible] | [illegible] |

ΝΟΜΑΡΧΙΑΚΟ ΤΑΜΕΙΟ ΚΥΚΛΑΔΩΝ

ΕΡΓΟ: ΤΟΠΟΓΡΑΦΙΚΑ ΔΙΑΓΡΑΜΜΑΤΑ ΑΠΟΤΥΠΩΣΗΣ ΧΕΡΣΑΙΑΣ ΠΕΡΙΟΧΗΣ ΚΑΙ ΒΥΘΟΜΕΤΡΗΣΗΣ ΘΑΛΑΣΣΙΑΣ ΠΕΡΙΟΧΗΣ ΛΙΜΕΝΟΣ ΗΡΑΚΛΕΙΑΣ

ΜΕΛΕΤΗΤΗΣ: ΣΕΒΑΣΤΙΑΝΟΣ ΒΑΡΣΑΛΙΤΗΣ
Πολιτικός Μηχανικός ΕΜΠ
Πρωτοπαπαδάκη 27 ΣΥΡΟΣ

ΚΛΙΜΑΚΑ 1:500

ΔΙΑΓΡΑΜΜΑ ΣΥΝΔΕΣΗΣ ΠΙΝΑΚΙΔΩΝ

(1) (2) (3) (4) (5) (6)

Σύρος 29-6-98

# ΠΟΛΕΟΔΟΜΙΑ

## ΑΠΟΦΑΣΕΙΣ

Αριθ. 711 (2)

Τροποποίηση του εγκεκριμένου ρυμοτομικού σχεδίου Σκοτούσας Ν. Σερρών, στο Ο.Τ. 53, ως προς τον χαρακτηρισμό τμήματος του 502 κοινόχρηστου σαν δρόμου και τμήματος σαν χώρου πρασίνου.

Ο ΝΟΜΑΡΧΗΣ ΣΕΡΡΩΝ

Έχοντας υπόψη:

1) Τις διατάξεις του Ν. Δ/τος της 17.7.1923, που μεταγενέστερα τροποποιήθηκαν και συμπληρώθηκαν και ειδικότερα τα άρθρα 3 και 70.

2) Τις διατάξεις του Α.Ν. 314/1968 (ΦΕΚ 47/Α), που τροποποιήθηκαν και συμπληρώθηκαν με το υπ' αρ. 1018/71 Ν. Δ/γμα (ΦΕΚ 220/Α') και με την παρ. 3 του άρθρου 34 του Ν. 1577/85 (ΦΕΚ 210/Α').

3) Τις διατάξεις του από 2-4/14.5.85 Π. Δ/τος (ΦΕΚ 225 Δ') «Μεταβίβαση αρμοδιοτήτων στους Νομάρχες για την έγκριση και τροποποίηση ρυμοτομικών σχεδίων καθώς και όρων και περιορισμών δόμησης αγροτικών οικισμών».

4) Την ΤΠ 1447/19.3.87 (ΦΕΚ 357Δ') απόφαση Νομάρχη Σερρών «Έγκριση Ρ.Σ. Σκοτούσας Ν. Σερρών».

5) Την υπ' αριθ. 4/1998 απόφαση του Κοινοτικού Συμβουλίου Σκοτούσας.

6) Την υπ' αρ. 74/17.6.1998 (αρ. πρακτ. 14) γνωμοδότηση του Συμβουλίου ΧΟΠ Ν. Σερρών.

7) Τις διατάξεις του άρθρου 29Α του Ν. 1558/1985, που προστέθηκαν με το άρθρο 27του Ν. 2081/1992, αποφασίζουμε:

1. Εγκρίνεται η τροποποίηση του εγκεκριμένου ρυμοτομικού σχεδίου Σκοτούσας, στο Ο.Τ. 53 και συγκεκριμμένα ως προς τον χαρακτηρισμό τμήματος του υπ' αριθ. 502 κοινόχρηστου σαν δρόμου, με αριθμό 502α και του υπόλοιπου σαν χώρου πρασίνου, με αριθμό 502β, όπως τα παραπάνω φαίνονται στο τοπογραφικό διάγραμμα, με κλίμακα 1:1000 που συνοδεύει την απόφαση αυτή.

2. Εγκρίνεται η επιβολή προκηπίου, πλάτους 2.50 μ. στο βόρειο τμήμα του Ο.Τ. 53.

3. Από τις διατάξεις της απόφασης αυτής δεν προκαλείται δαπάνη σε βάρος του προϋπολογισμού της Κοινότητας Σκοτούσας.

4. Η απόφαση αυτή μαζί με το τοπογραφικό διάγραμμα, σε κλίμακα 1:1000, που τη συνοδεύει να δημοσιευθούν στην Εφημερίδα της Κυβερνήσεως, έχοντας ισχύ από τη δημοσίευσή τους.

Σέρρες, 9 Ιουλίου 1998

Ο Νομάρχης
ΑΝΑΣΤΑΣΙΟΣ ΚΑΡΥΠΙΔΗΣ

ΝΟΜΑΡΧΙΑΚΗ ΑΥΤ/ΣΗ ΣΕΡΡΩΝ
Δ/ΝΣΗ ΠΟΛΕΟΔΟΜΙΑΣ, ΠΕΡΙΒΑΛΛΟΝΤΟΣ
ΚΑΙ ΚΤΗΜΑΤΟΛΟΓΙΟΥ

ΤΡΟΠΟΠΟΙΗΣΗ ΤΟΥ ΡΥΜΟΤΟΜΙΚΟΥ ΣΧΕΔΙΟΥ
ΣΚΟΤΟΥΣΑΣ Ν. ΣΕΡΡΩΝ, ΣΤΟ Ο.Τ. 53

ΚΛΙΜΑΚΑ 1:500

ΘΕΩΡΗΘΗΚΕ
Σέρρες 9-7-1998
Ο Διευθυντής

Απόστολος Πολυνόβης
Πολ. Μηχ/κός

ΕΓΚΡΙΘΗΚΕ
με τη ΔΠ 7111/9-7-1998
απόφαση Νομάρχη Σερρών

